

NAPOMENA:  
TEHNIČKO RJEŠENJE  
KRUŽNOG TOKA I SPOJNE  
GESTE DO GRANICE  
LUKE NAUČIKOG TURIZMA  
NISU PREDMET  
OVOG IDEJNOG RJEŠENJA

SANITARNI BLOK  
TEHNIČKA PROSTORIJA  
ELEKTRO SOBA

SANITARNI BLOK  
MORNARI  
KAPAONICA PUBLJA  
SAMOPOSLUŽIVANJE

SERVIS  
(P)

SUHI VEZ (12 kom.)

BENZINSKA P.

SANITARNI ČVOR (P)

SANITARNI ČVOR (P)

PROSTORNA POVRŠINA ZA RAZVOJ  
CENTRALNOG OBJEKTA (P+1)  
PROSTOR ADMINISTRACIJE I UPRAVLJANJE MARINOM  
UGOSTITELJSKO TRGOVAČKI KOMPLEKS  
POSLOVNI PROSTORI  
REKREACIJA  
APART HOTELA MARINA

TERASE

ŠETNICA

ŠETNICA

travelift

ŠETNICA

ŠETNICA

kat. E 36 kom.

kat. D 32 kom.

kat. D 32 kom.

kat. C 26 kom.

kat. C 26 kom.

kat. C 26 kom.

kat. C 25 kom.

kat. B 18 kom.

kat. B 18 kom.

kat. A 14 kom.

kat. B 5 kom.


G5

G4

G3

G2

G1

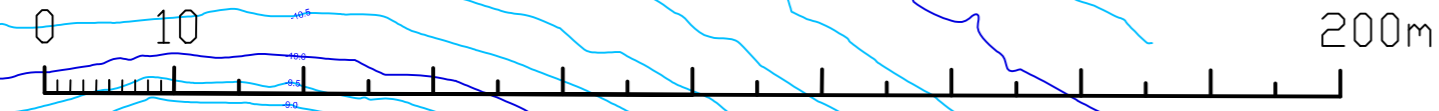

LEGENDA			projektno
Zona 1 (tehnička radionica)			
Varijanta 3			
KATEGORIJE PLOVILA			kom.
G		do 6m	0
F		6-8m	0
E		8-10m	36
D		10-12m	64
C		12-15m	103
B		15-20m	41
A		20-30m	14
UKUPNO :			258

TUMAČ ZNAKOVLJA	
	CESTE
	OBJEKTI
	PJEŠAČKE POVRŠINE
	KOLNO-PJEŠAČKE POVRŠINE
	ZAŠTITNE ZELENE POVRŠINE
	MORSKA LUKA ZA NAUČIKI TURIZAM DRŽAVNOG ZNAČAJA marina "Ploče" - LN
	MORSKA LUKA POSEBNE NAMJENE LOKALNOG ZNAČAJA šport - LS
	KOPNENA GRANICA LUKE ZA NAUČIKI TURIZAM DRŽAVNOG ZNAČAJA marina "Ploče" - LN