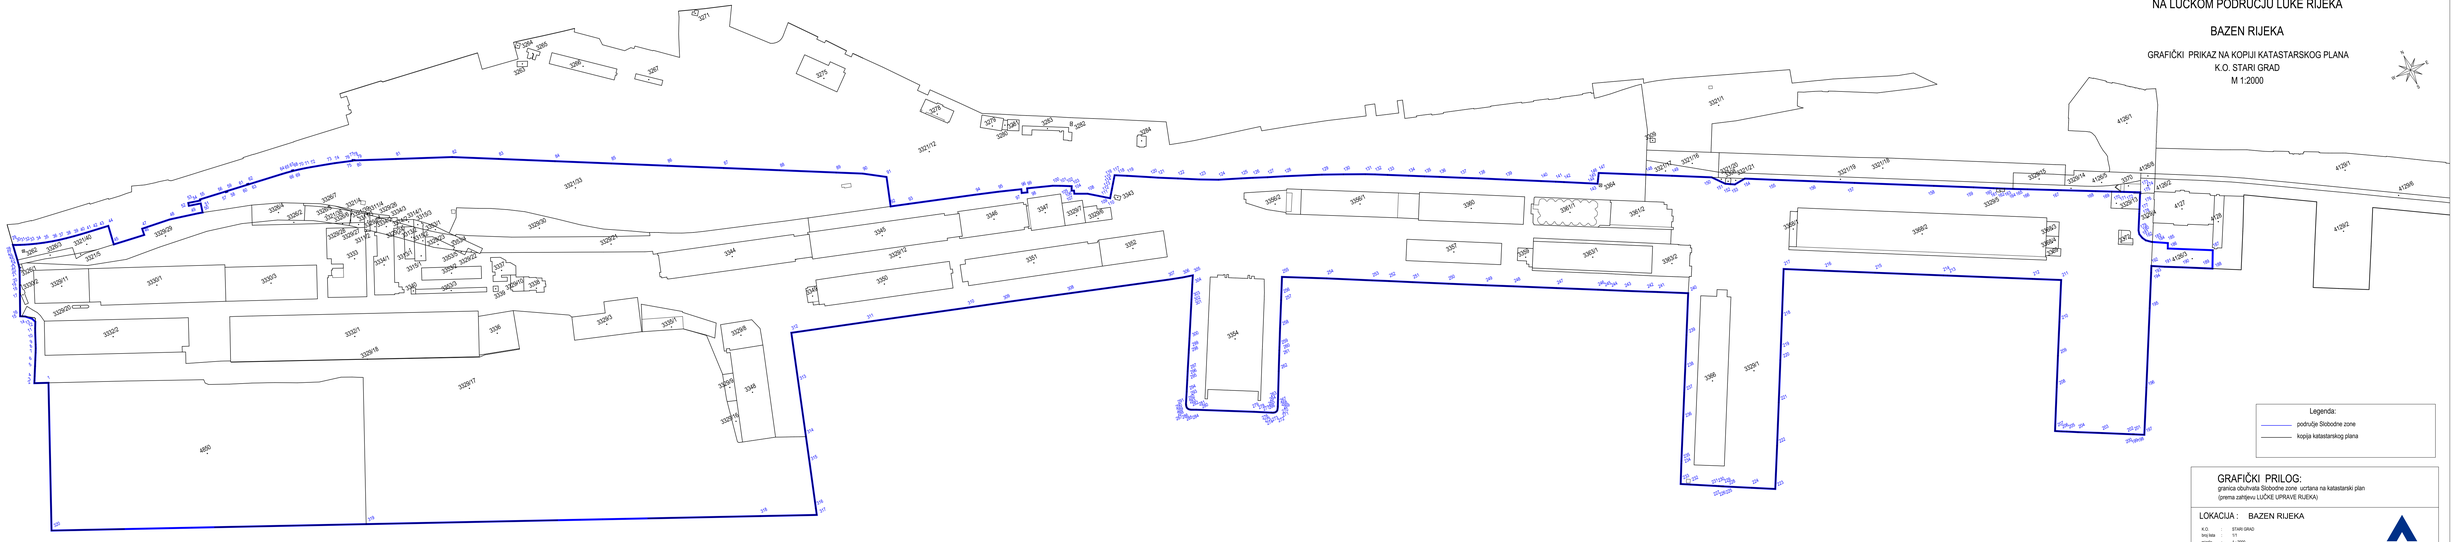

PODRUČJE SLOBODNE ZONA LUKE RIJEKA
NA LUČKOM PODRUČJU LUKE RIJEKA

BAZEN RIJEKA

GRAFIČKI PRIKAZ NA KOPIJI KATASTARSKOG PLANA
K.O. STARI GRAD
M 1:2000

Legenda:
područje Slobodne zone
kopija katastarskog plana

GRAFIČKI PRILOG:
granica obuhvata Slobodne zone ucrtana na katastarski plan
(prema zahtjevu LUČKE UPRAVE RIJEKA)

LOKACIJA : BAZEN RIJEKA

K.O. : STARI GRAD
broj lista : 1/1
mjerilo : 1: 2000
datum : studeni 2022
izradio : GEODETSKI ZAVOD RIJEKA d.o.o.

GEODETSKI ZAVOD RIJEKA